


M 1 : 1.000

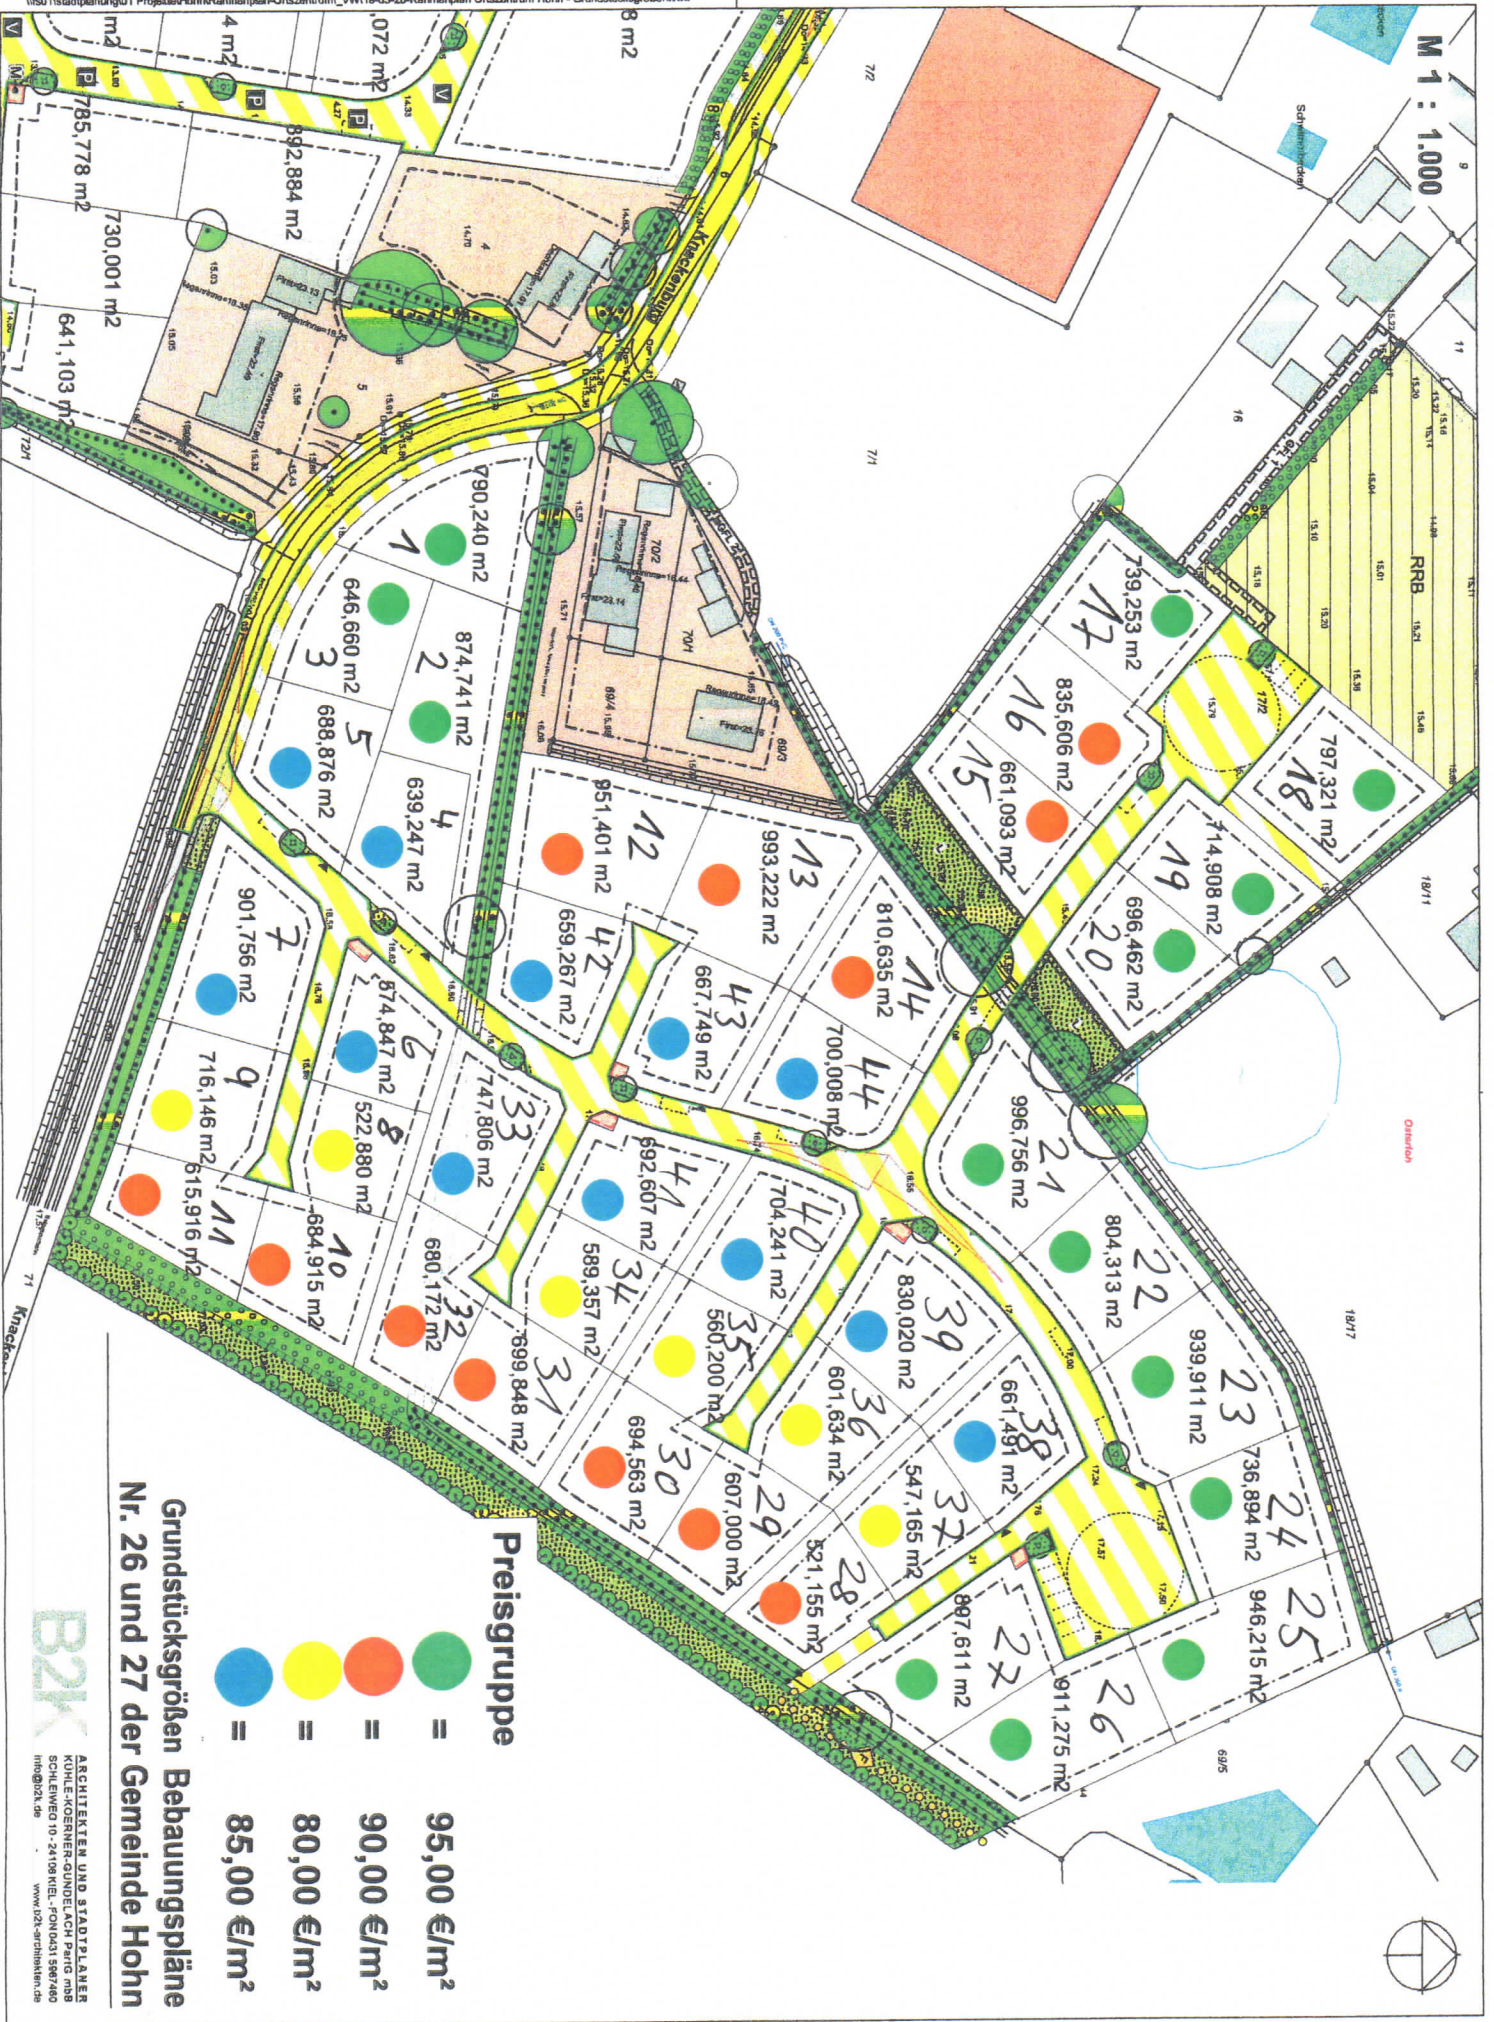

**Preisgruppe**

**Grundstücksgrößen Bebauungspläne Nr. 26 und 27 der Gemeinde Hohn**